


PLANIMETRIA AMPLIAMENTO

scala 1:200

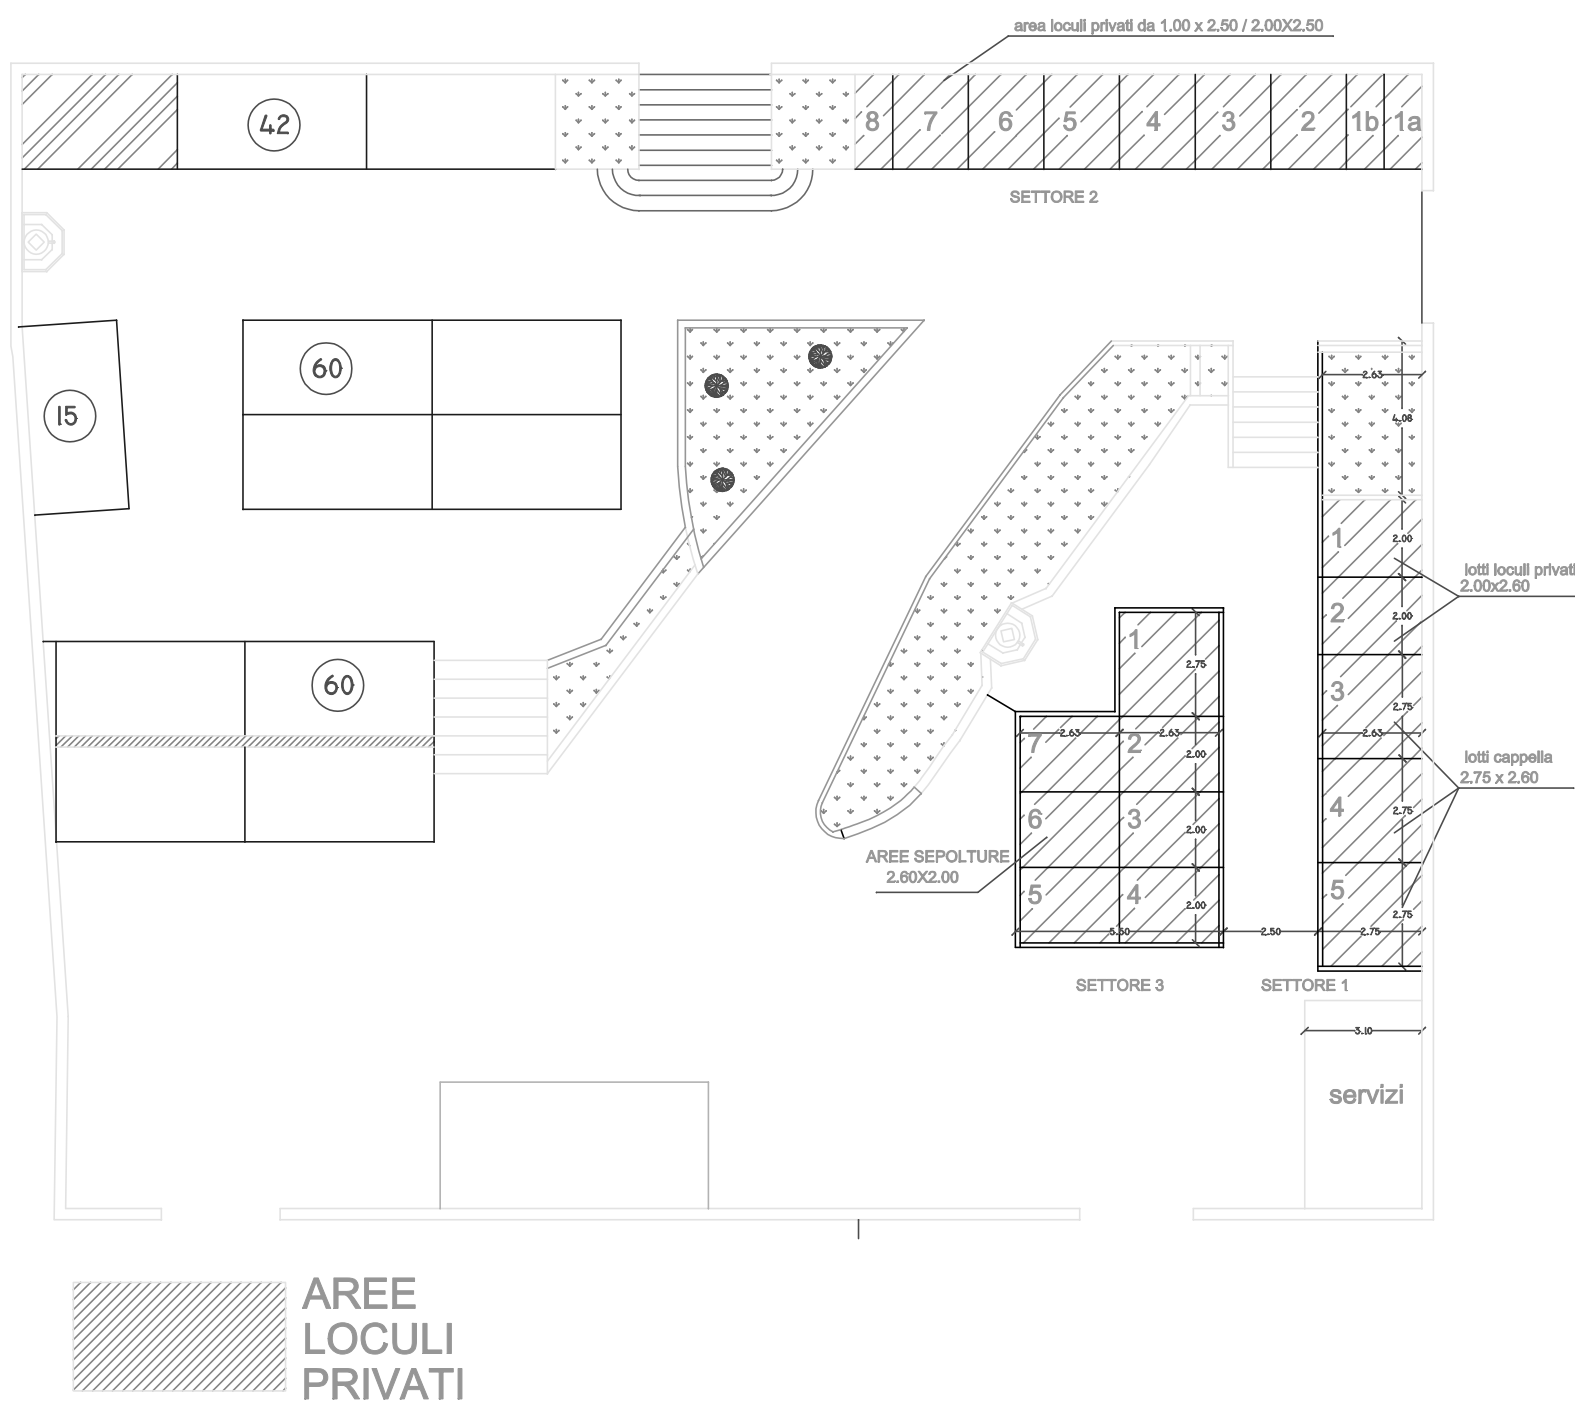

COMUNE DI MARTIS			
REGOLAMENTO COMUNALE SERVIZI CIMITERIALI			
DATA 08.03.2013	PROGETTISTA Ing. A. Capula	ELABORATO PLANIMETRIA AMPLIAMENTO	CODICE ELABORATO E 2.02
RESPONSABILE SERVIZIO Ing. A. Capula	SINDACO T. LASIA		SCALA 1:200