






-  Loculi privati
-  Marciapiedi
-  Aree verdi
-  Loculi comunali

PLANIMETRIA

scala 1:200

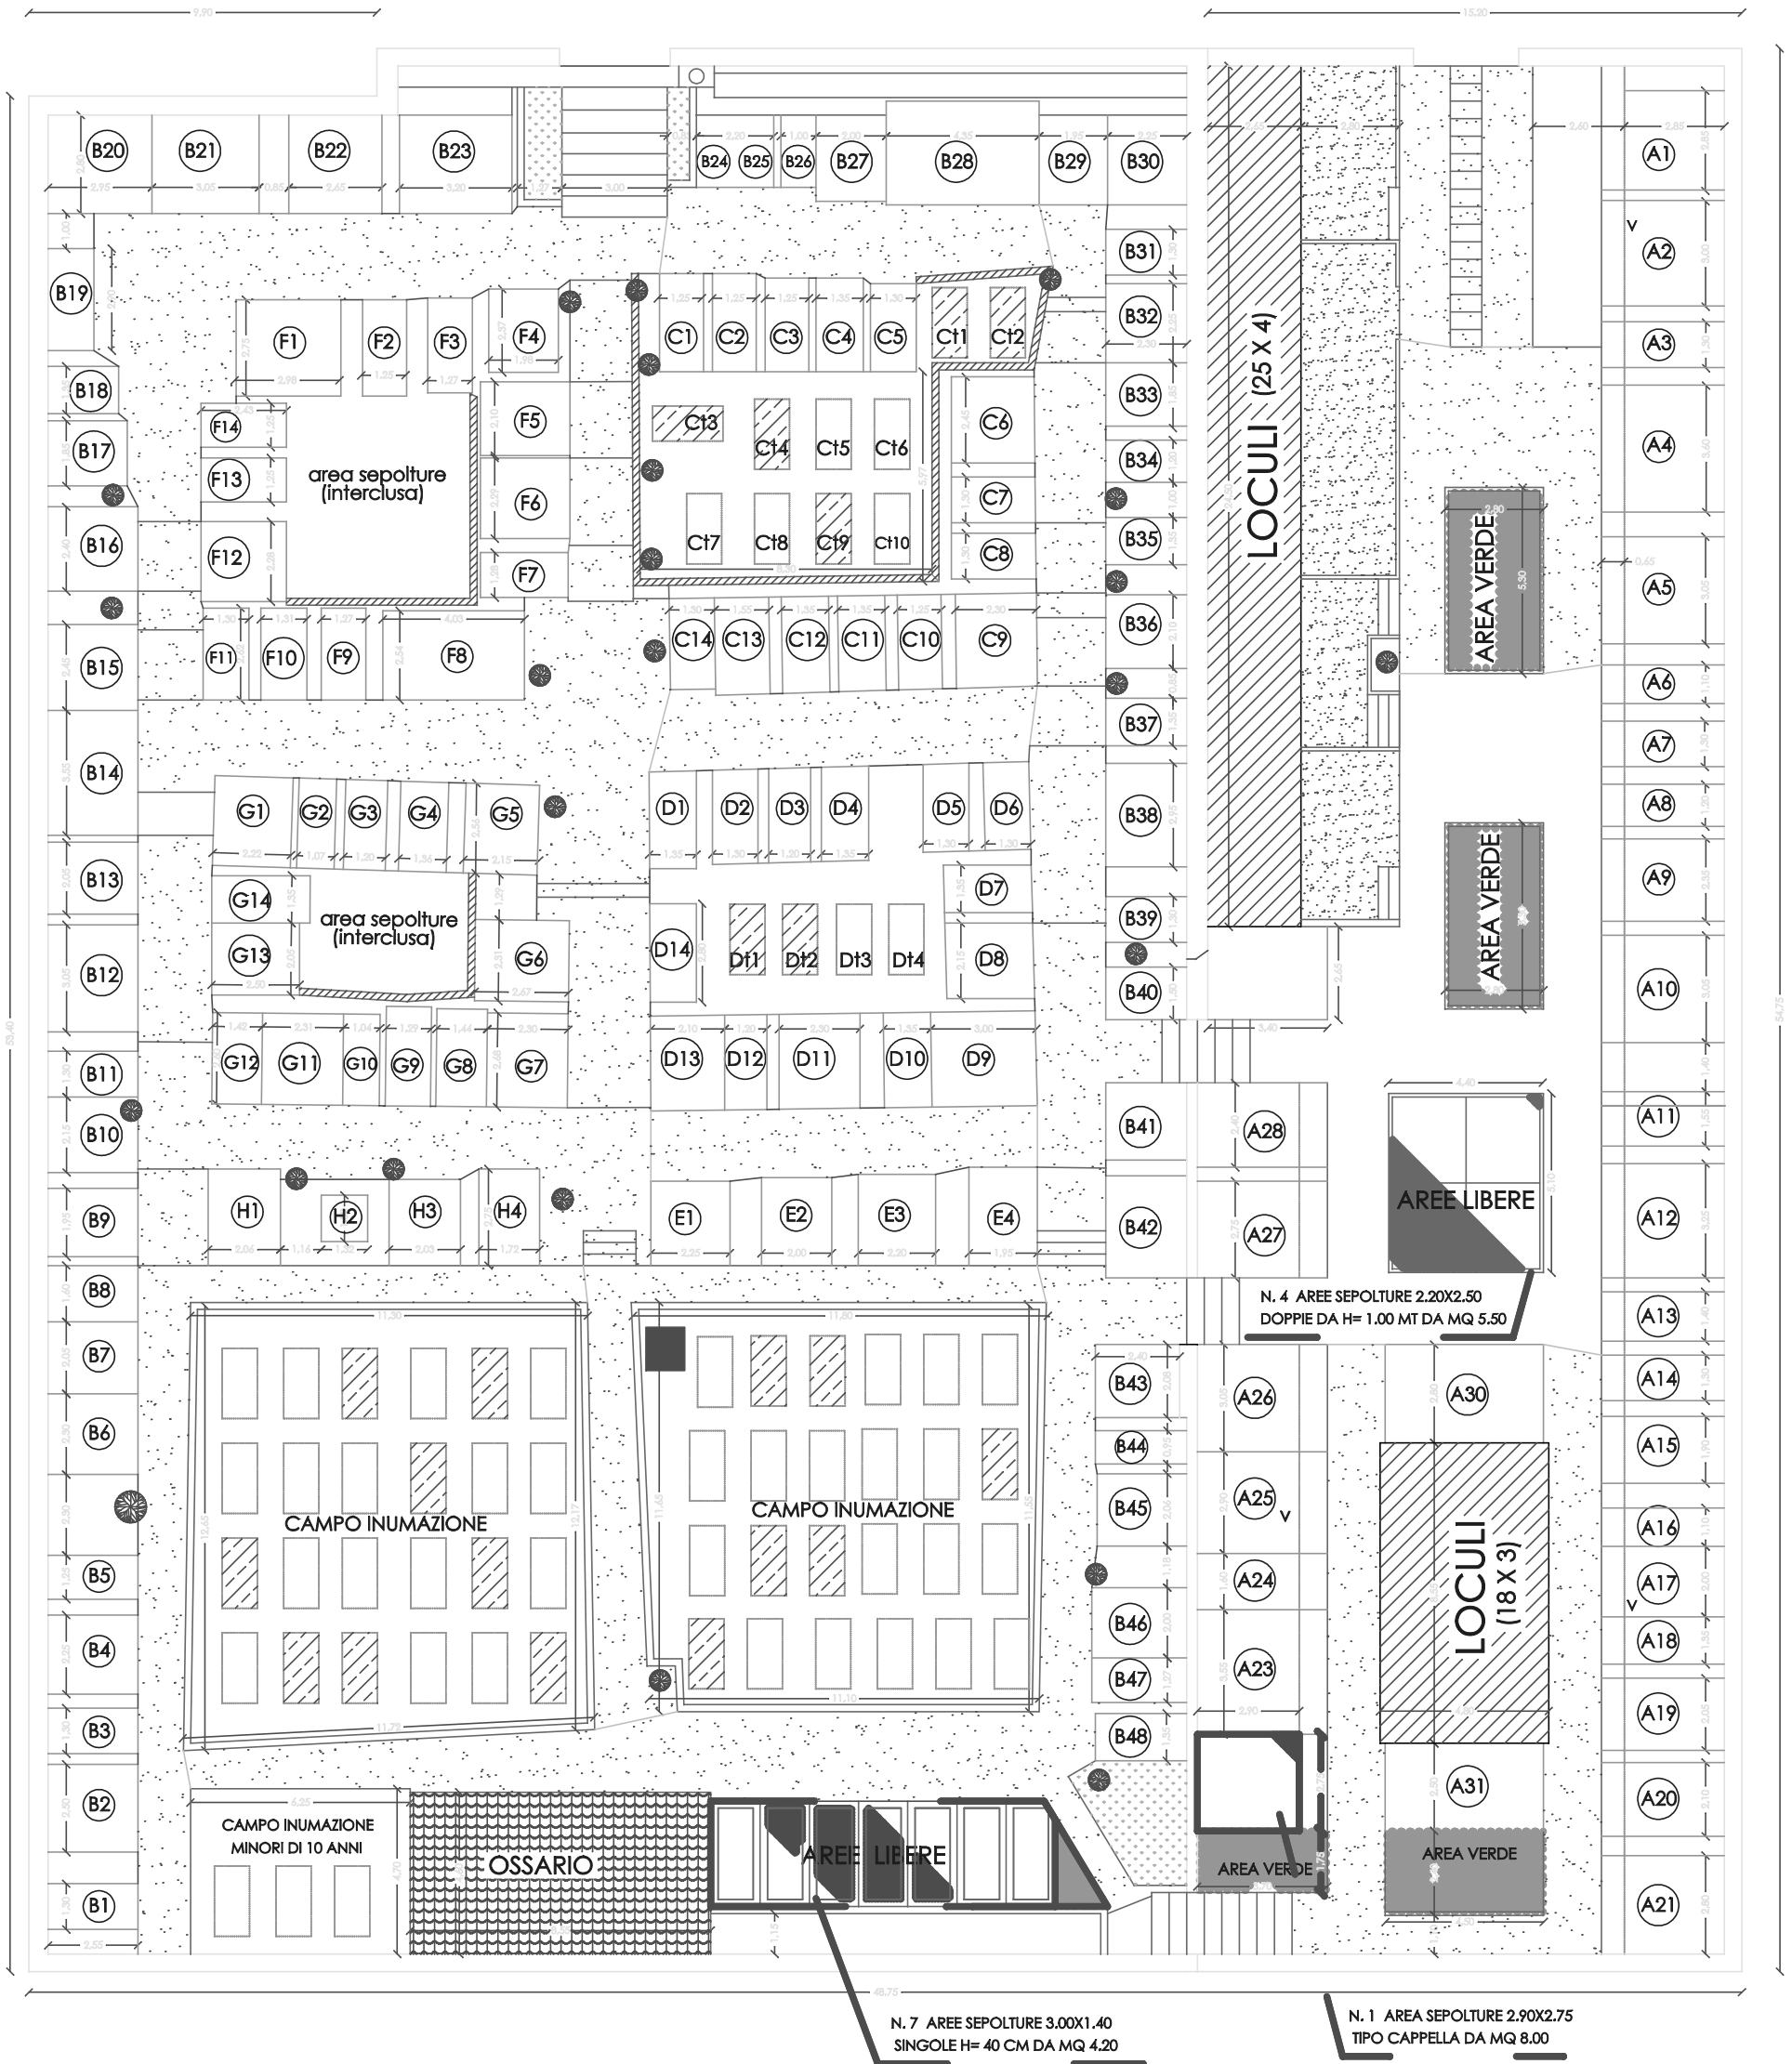

COMUNE DI MARTIS
REGOLAMENTO COMUNALE SERVIZI CIMITERIALI

DATA 08.03.2013	PROGETTISTA Ing. A. Capula	ELABORATO PIANTA CIMITERO VECCHIO	CODICE ELABORATO E 2.01
RESPONSABILE SERVIZIO Ing. A. Capula	SINDACO T. LASIA		SCALA 1:200